


UHL  
AND

# WE 09

3 Zimmer  
192,7 m<sup>2</sup>


Vorderhaus  
Penthouse  
Umlaufende  
Terrasse

06

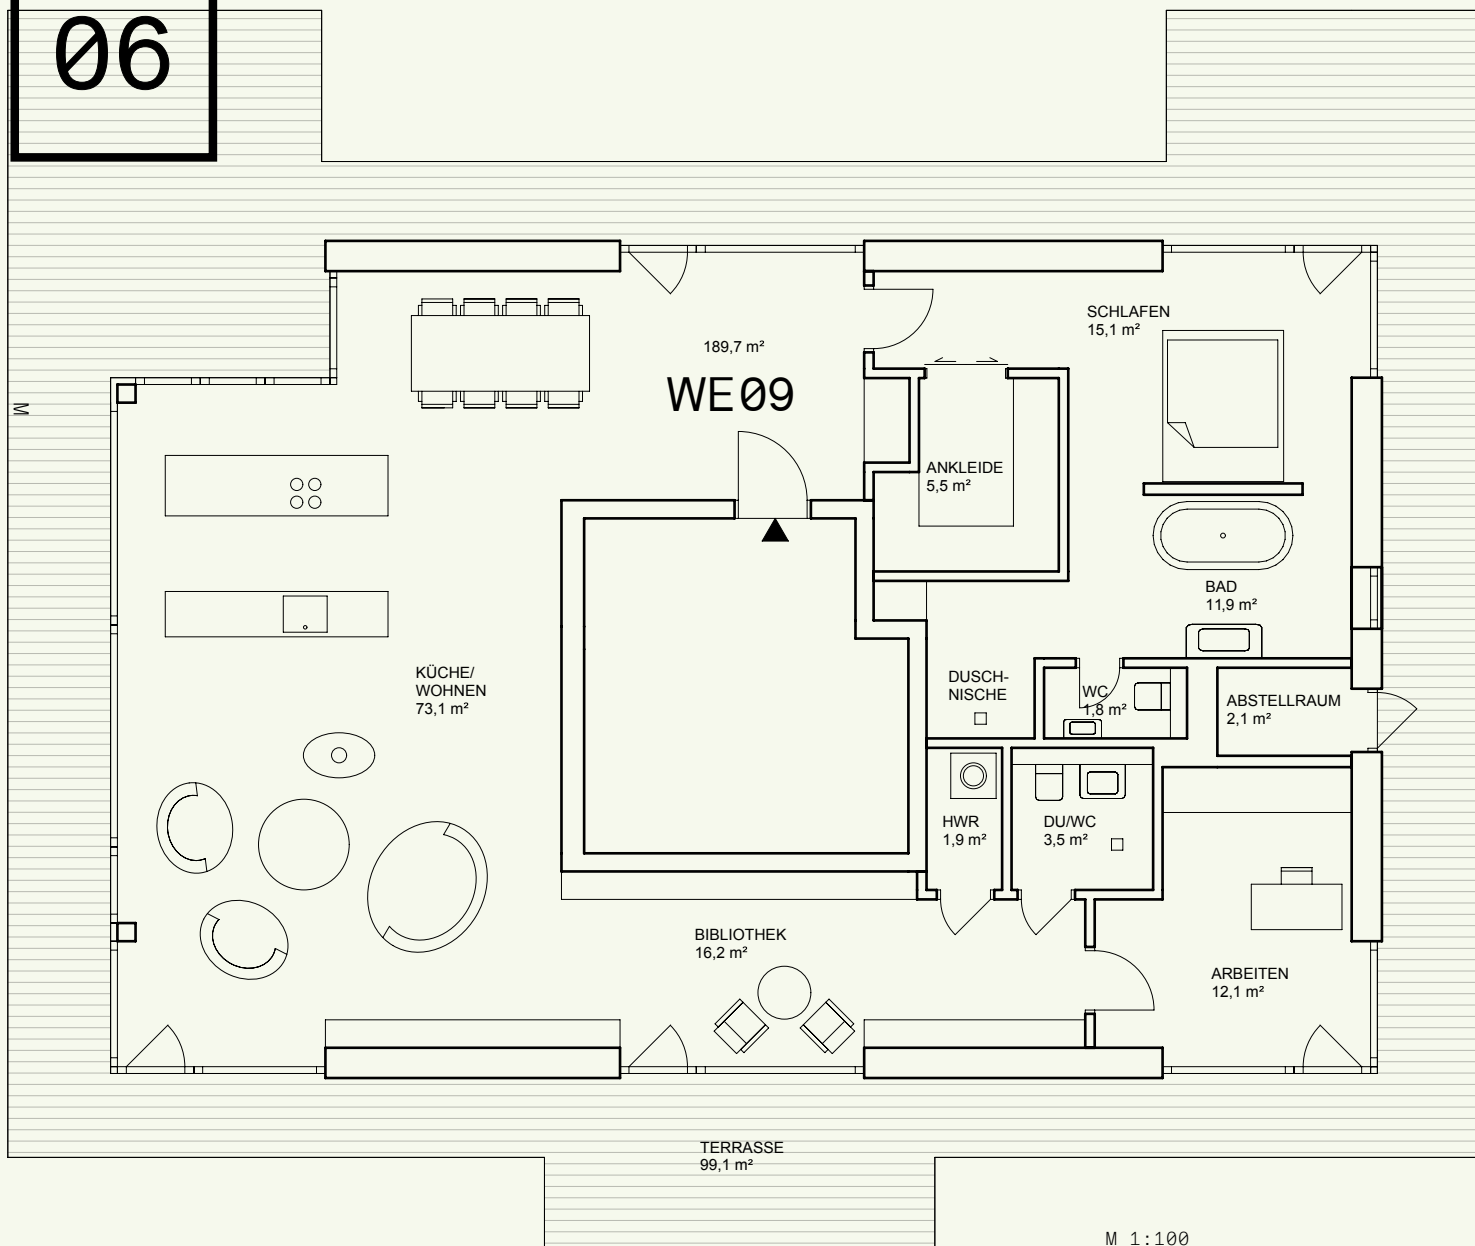

M 1:100

Südlage über den Dächern. Wohnung 9 mit ihren fast 190 m<sup>2</sup> befindet sich in der obersten Etage des Vorderhauses an der Uhlandstraße. Hier erleben Sie bereits beim Eintreten den puren Luxus - Gelangen Sie mit dem Fahrstuhl direkt in die Wohnung. Der Wohn- und Küchenbereich mit fast 75 m<sup>2</sup> ist fast vollständig verglast und erstreckt sich nach Norden, Süden und Westen. Hier können Sie ihren Träumen freien Lauf lassen - Kochenabende in der offenen Küche mit Insel oder gemütliche Stunden vor dem Kamin. Durch den Eingangsbereich mit Garderobe finden Sie zur Rechten das großzügige Schlafzimmer mit angrenzendem Ankleidezimmer und offenem Bad. Die XXL-Dusche rundet den Bereich ab. Auf der anderen Seite des Wohnbereichs finden Sie ein weiteres großes Zimmer und ein Duschbadezimmer. Die fast 100 m<sup>2</sup> große, umlaufende Terrasse komplettiert und ein außenliegender von der Terrasse begehbarer Abstellraum komplettieren das Penthouse.

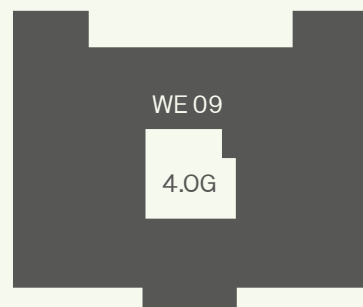

Uhlandstraße