


WE02

3 Zimmer
102,7 m²
Gartenhaus
2 Terrassen
1 Garten

KARL N05

Neues Wohnen in der Karl-Kunger-Straße 5 – Ein Projekt der FINE+

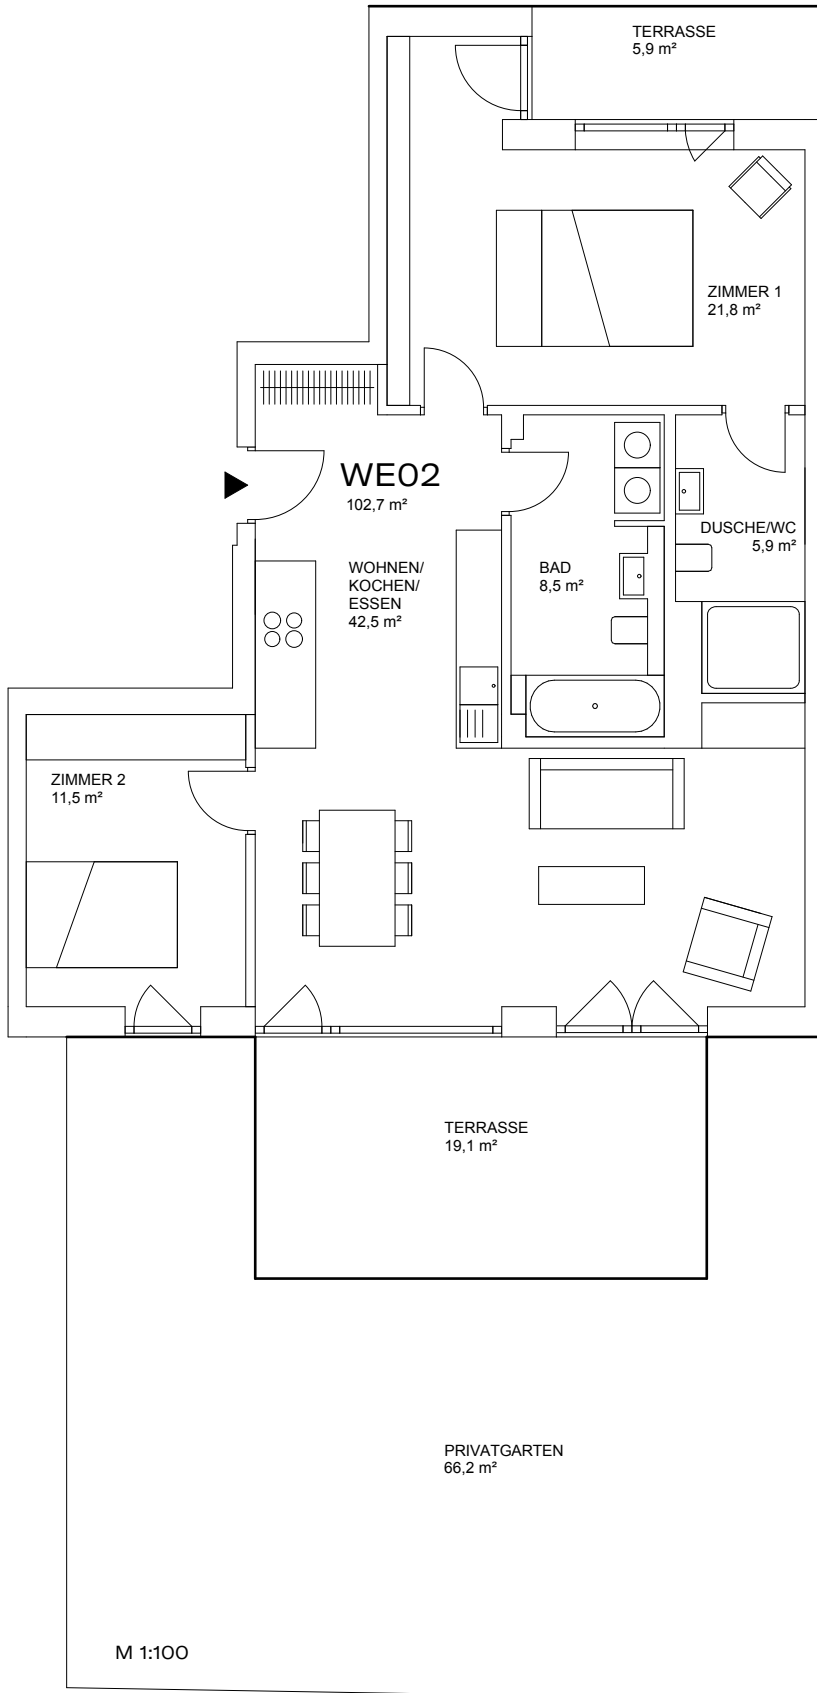

Südlage mit privatem Garten. Wohnung 02 im Erdgeschoss des Gartenhauses besticht durch ihre großzügigen Räume und dem offen angelegten, ca. 43 m² großen Wohn-, Ess- und Küchenbereich als zentralen Mittelpunkt des Familienlebens. Dieser öffnet sich zur großen Terrassenfläche und dem großen, nach Süden ausgerichteten Garten. Verbringen Sie die Sommermonate in Ihrem eigenen, privaten Stück Natur inmitten der Hauptstadt. Angrenzend befindet sich ein ebenfalls nach Süden ausgerichtetes Schlafzimmer mit direktem Zugang zum Garten. Das zweite Schlafzimmer, welches über ein En-Suite Badezimmer mit bodentiefer XXL-Dusche verfügt, ist großzügig angelegt und hat Zugang zu einer zweiten kleinen Terrassenfläche im Gartenhof. Im Eingangsbereich der Wohnung befindet sich eine Garderobe, sowie ein weiteres Badezimmer mit Badewanne. Dieses verfügt über eine abgetrennte Nische mit Platz und Wasseranschluss für Waschmaschine und Trockner.

